


LEGENDE

-  Coulée 500
-  Coulée remediée
-  Arrière-pente (P&T) (P&T)
-  Pente
-  Vivier Pré-filtré
-  Compartiment de rétention
-  Bassin de rétention
-  Passoire de sable et CDEC
-  Coulée H

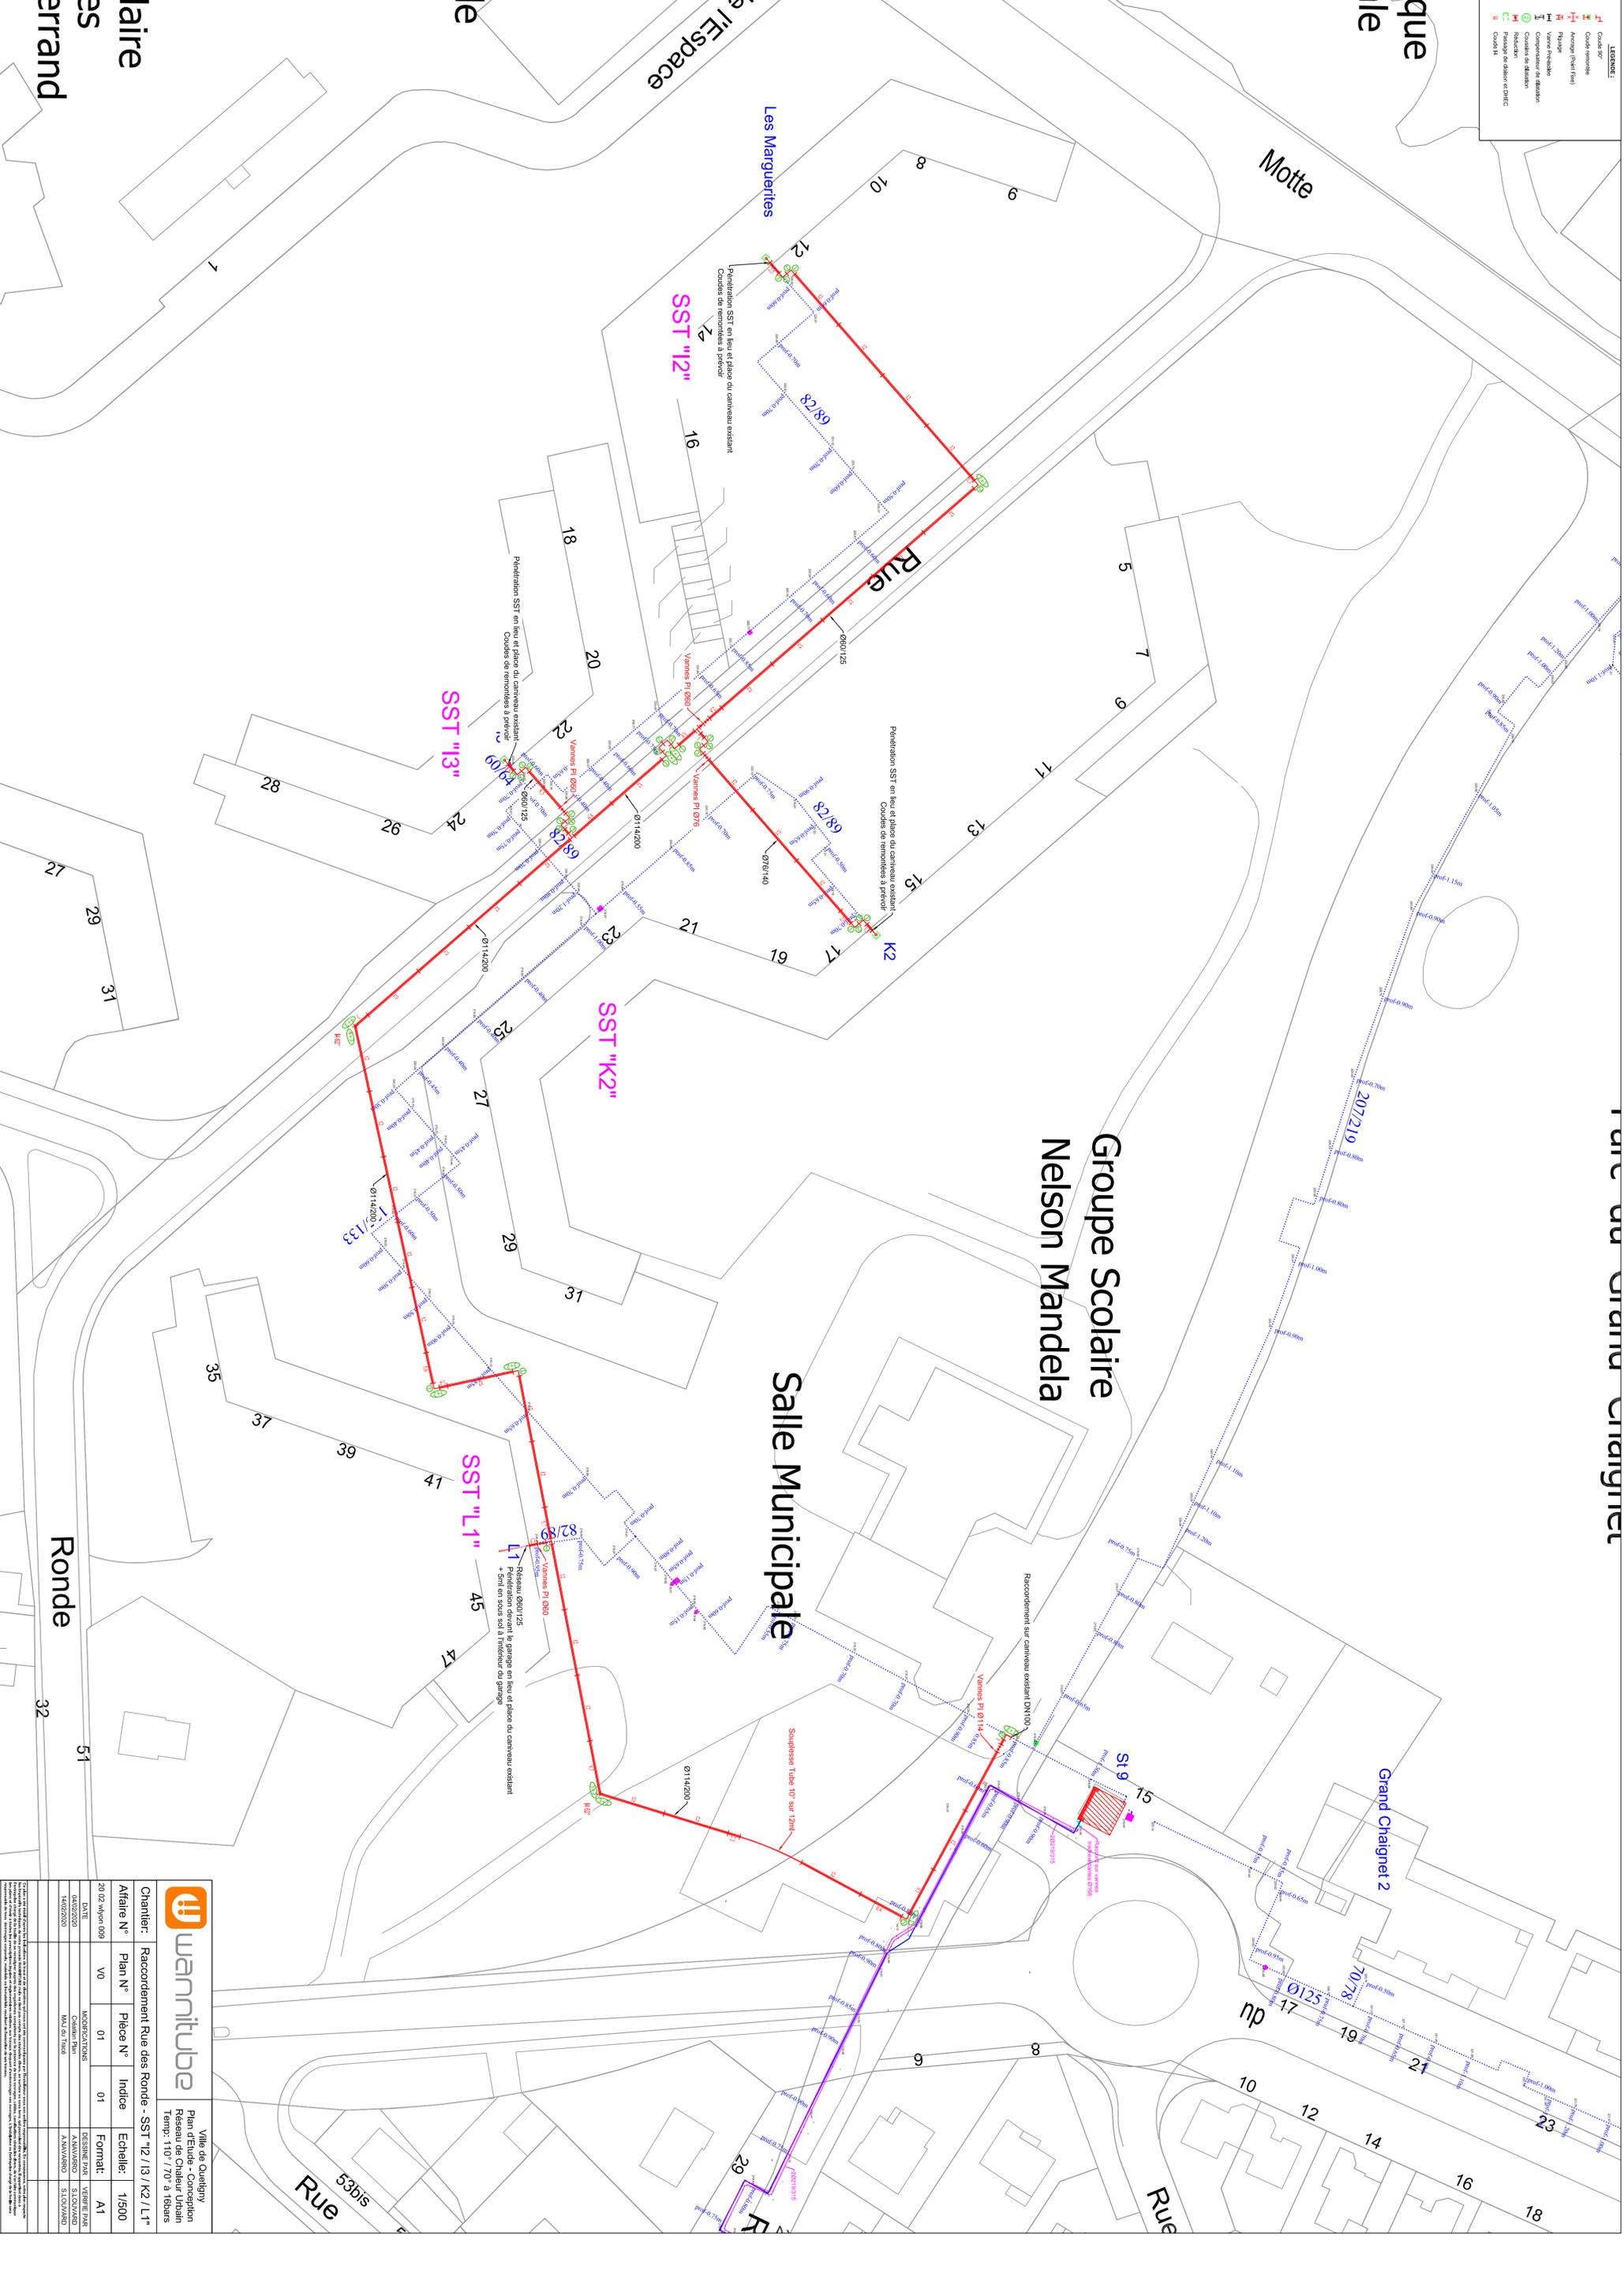

wannitube

Ville de Quabry
 Plan d'étude - Conception
 Réseau de Chaleur Urbain
 Temp: 110° / 70° à 16bars

Client: Raccordement Rue des Ronde - SST "L2 / L3 / K2 / L1"

Artifice N°	Plan N°	Place N°	Indice	Format:	Echelle:
20 02 w/m/009	VO	01	01	A1	1/500

DATE	MODIFICATIONS	DESIGNER	VERIFIER
14/02/2020	MAJ DU TRACÉ	AMARIBRO	SLOVAKARD

Créer un dossier client Wannitube en cliquant sur le lien "Générer un dossier client".
 Le dossier client Wannitube est un document protégé par un mot de passe. Le mot de passe est le numéro de dossier client.
 Pour plus d'informations, consultez le site www.wannitube.com