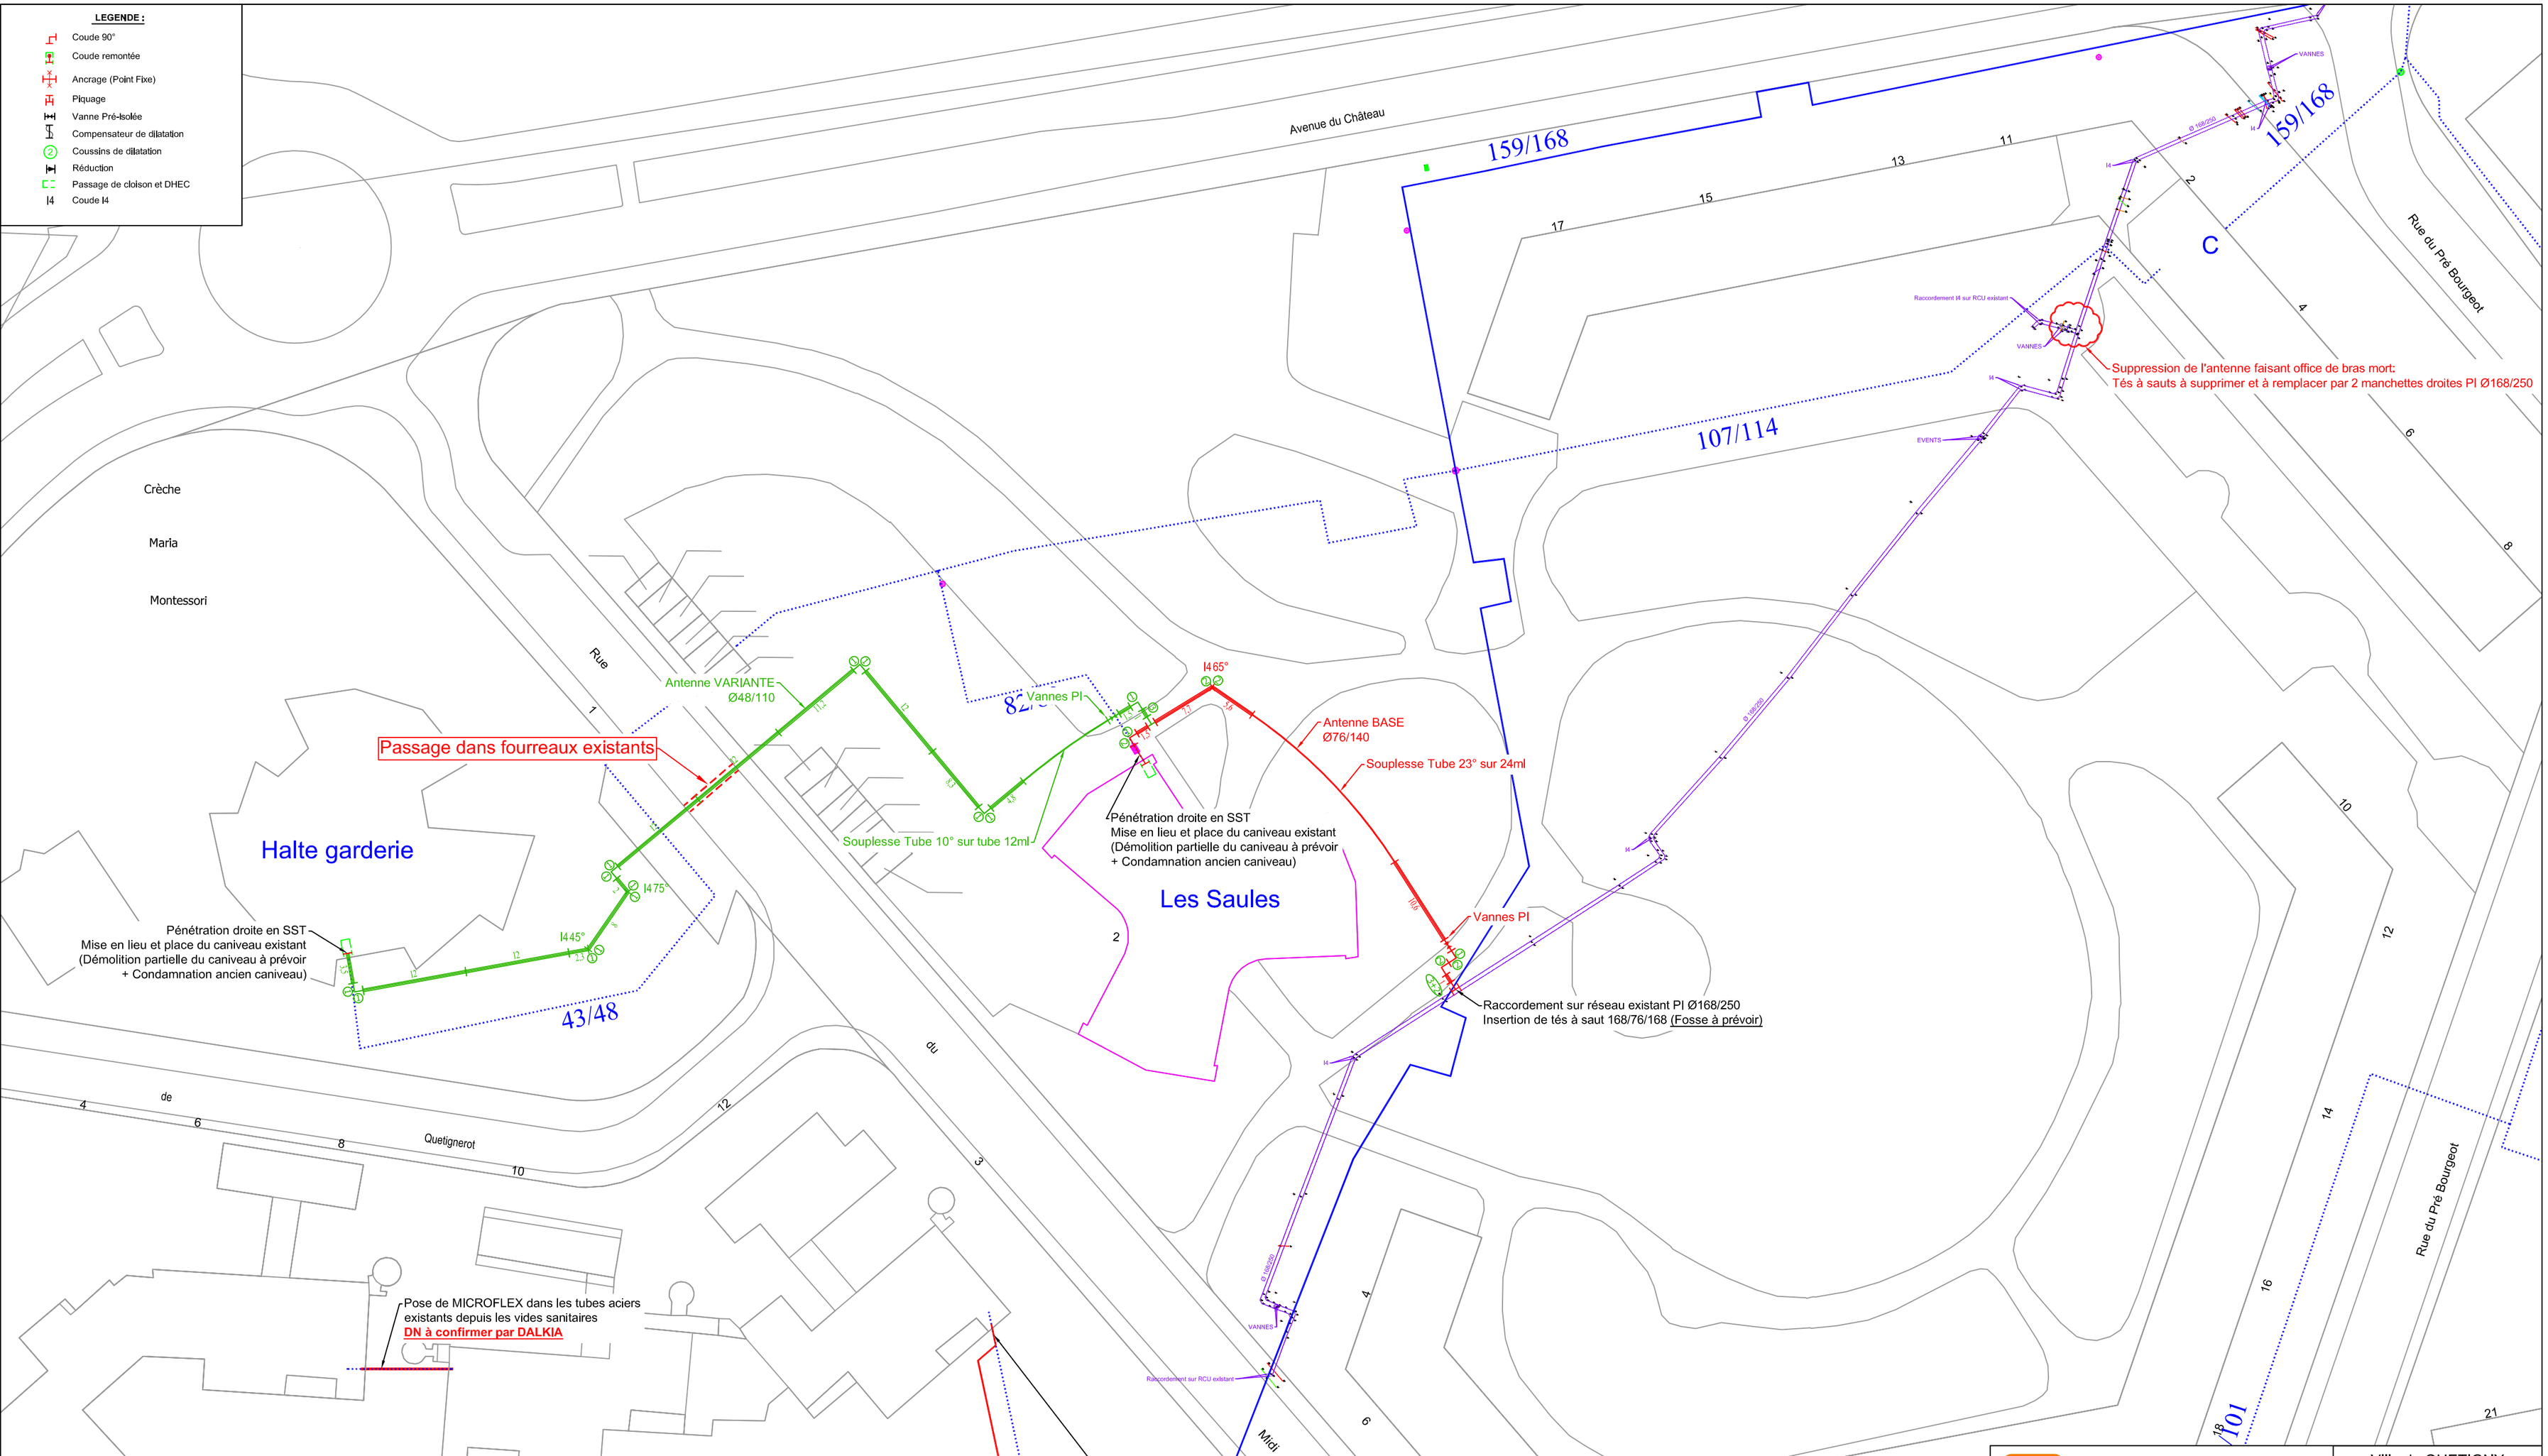

wannitube

Ville de QUETIGNY
Plan d'Etude - Conception
Réseau de Chaleur Urbain
Temp: 110°/70° à 16bars

Chantier:	QUETIGNY Les Saules - Réseaux 2021				
Affaire N°	Plan N°	Pièce N°	Indice	Echelle:	1/500
21 03 wlyon 008	V2	01	01	Format:	A2

DATE	MODIFICATIONS	DESSINE PAR	VERIFIE PAR
10/03/2021	Création Plan	A.NAVARRO	S.LOUVARD
18/03/2021	MAJ du Tracé Variante	A.NAVARRO	S.LOUVARD

Ce plan a été établi d'après les indications de tracé et de diamètres qui nous ont été communiquées par l'installateur sous son entière responsabilité. En conséquence, notre plan respecte les impératifs techniques de notre procédé WANNITUBE mais ne tient pas compte des obstacles divers, en surface ou sous terre, qui pourraient être rencontrés. Il appartient donc à l'entreprise chargé de la fouille de se renseigner auprès des organismes compétents sur la présence de tous ouvrages, câbles, canalisations obstacles divers, de s'en faire communiquer les plans et d'obéir à toutes les prescriptions légales et réglementaires relatives aux travaux risquant d'endommager ces ouvrages. L'installateur ou l'entreprise chargé de la fouille sera responsable de tous dommages corporels, matériels ou immatériels résultant de l'exécution de ses travaux.

Ce document d'une nature confidentiel est la propriété de la société WANNITUBE. Il ne peut être utilisé sans son autorisation écrite préalable. Toutes précautions utiles seront prises pour éviter sa divulgation.